


INFEMAR CARLOS HAYA

PROYECTO DE 5 VIVIENDAS,
APARCAMIENTOS Y TRASTEROS
CALLE CARTUCHERITA 15 - MÁLAGA

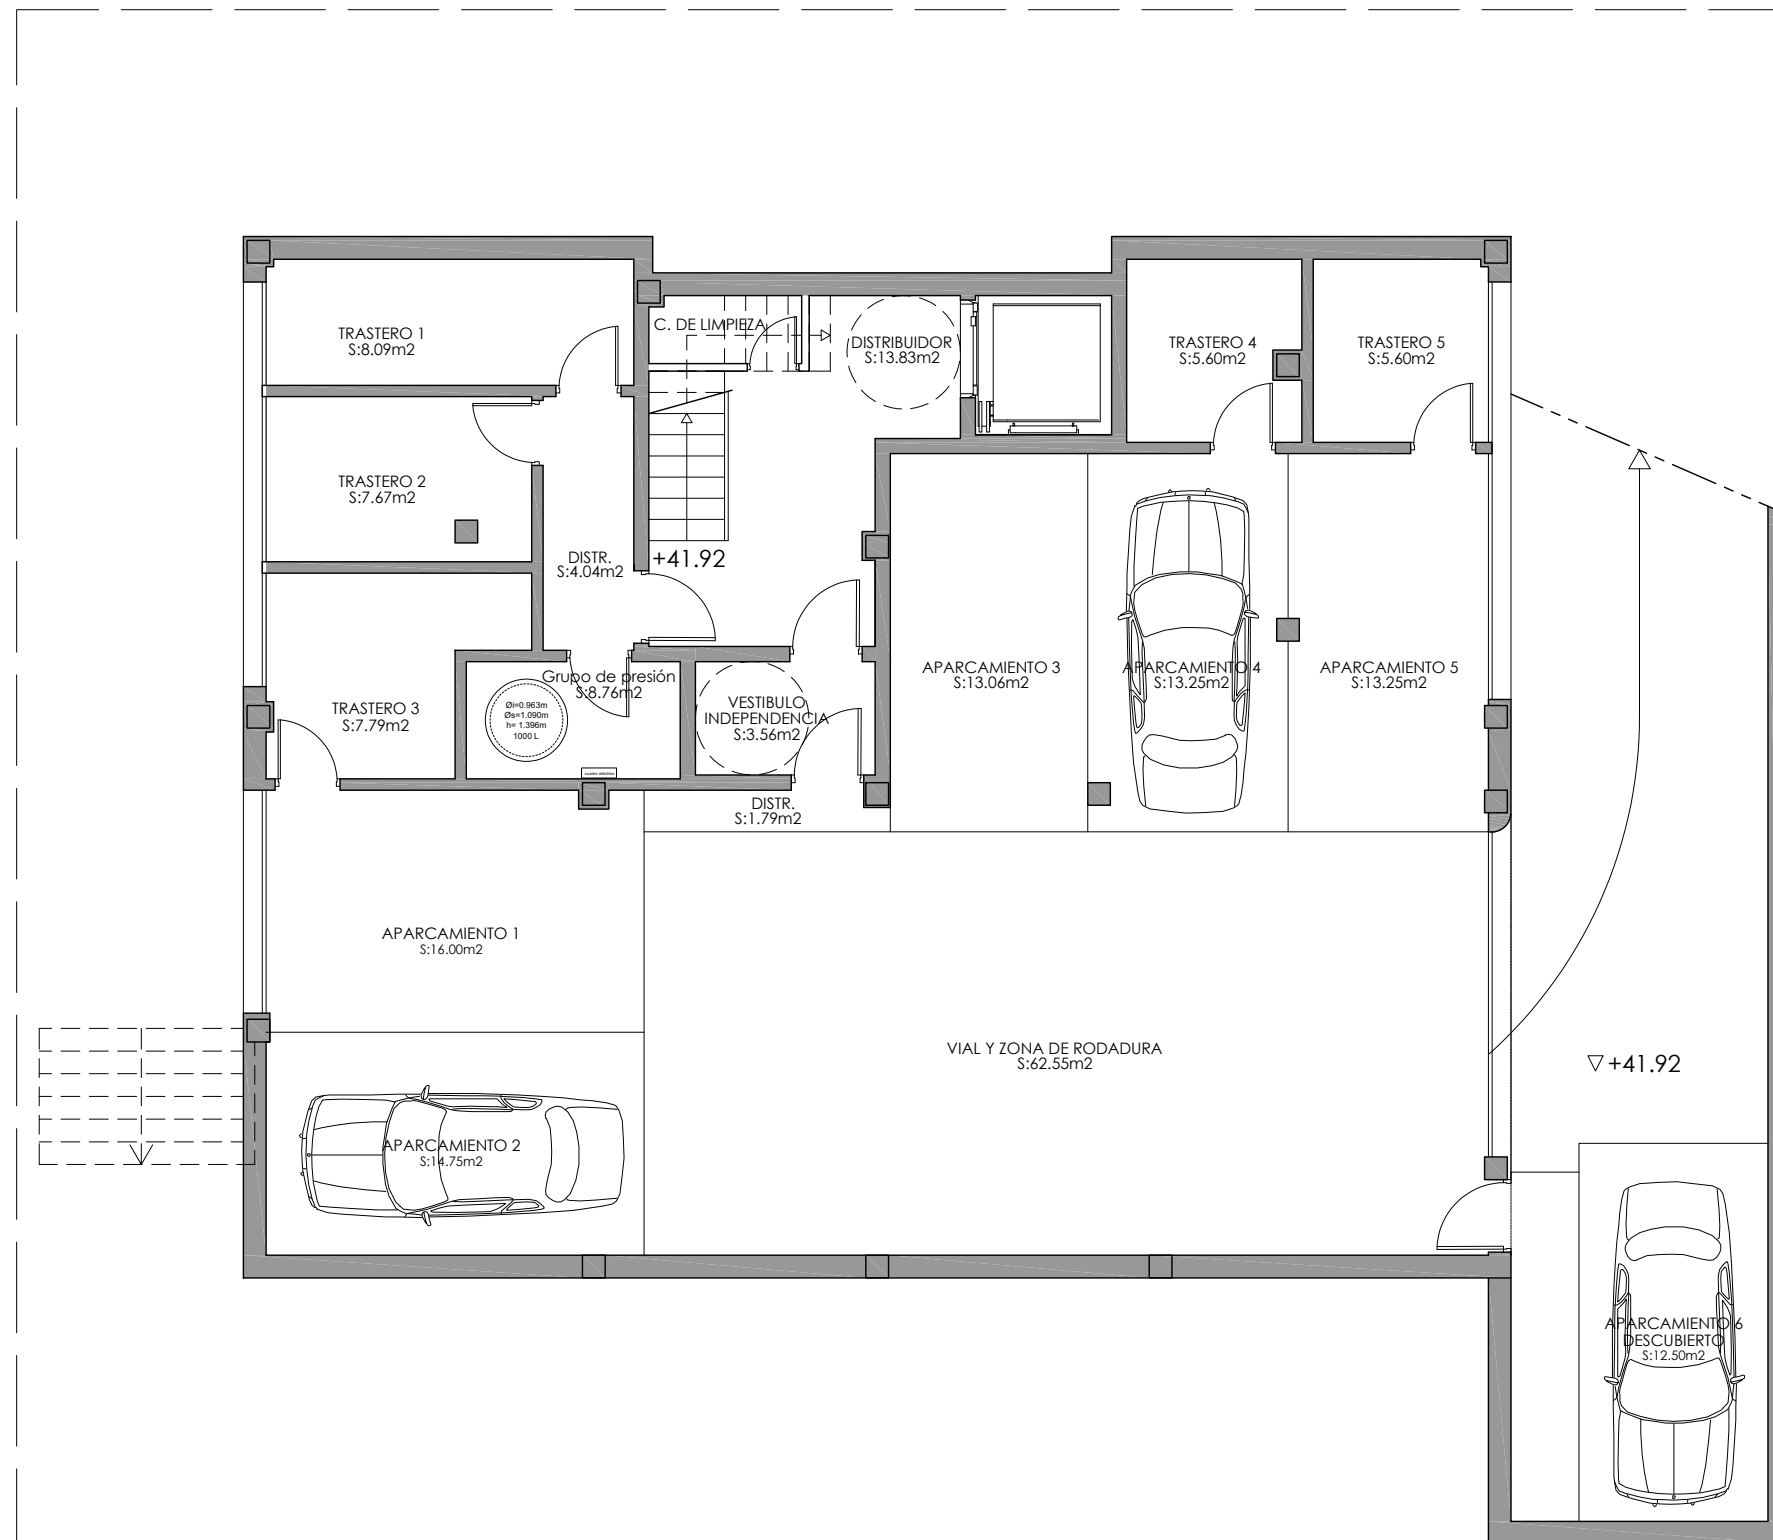

PLANTA SOTANO DISTRIBUCIÓN GENERAL



UBICACIÓN EN ALZADO